Überseequartier Nord - Ver- und Entsorgungskonzept / Anlieferungskonzept
Zeitfenster 6.30-9.00 Uhr

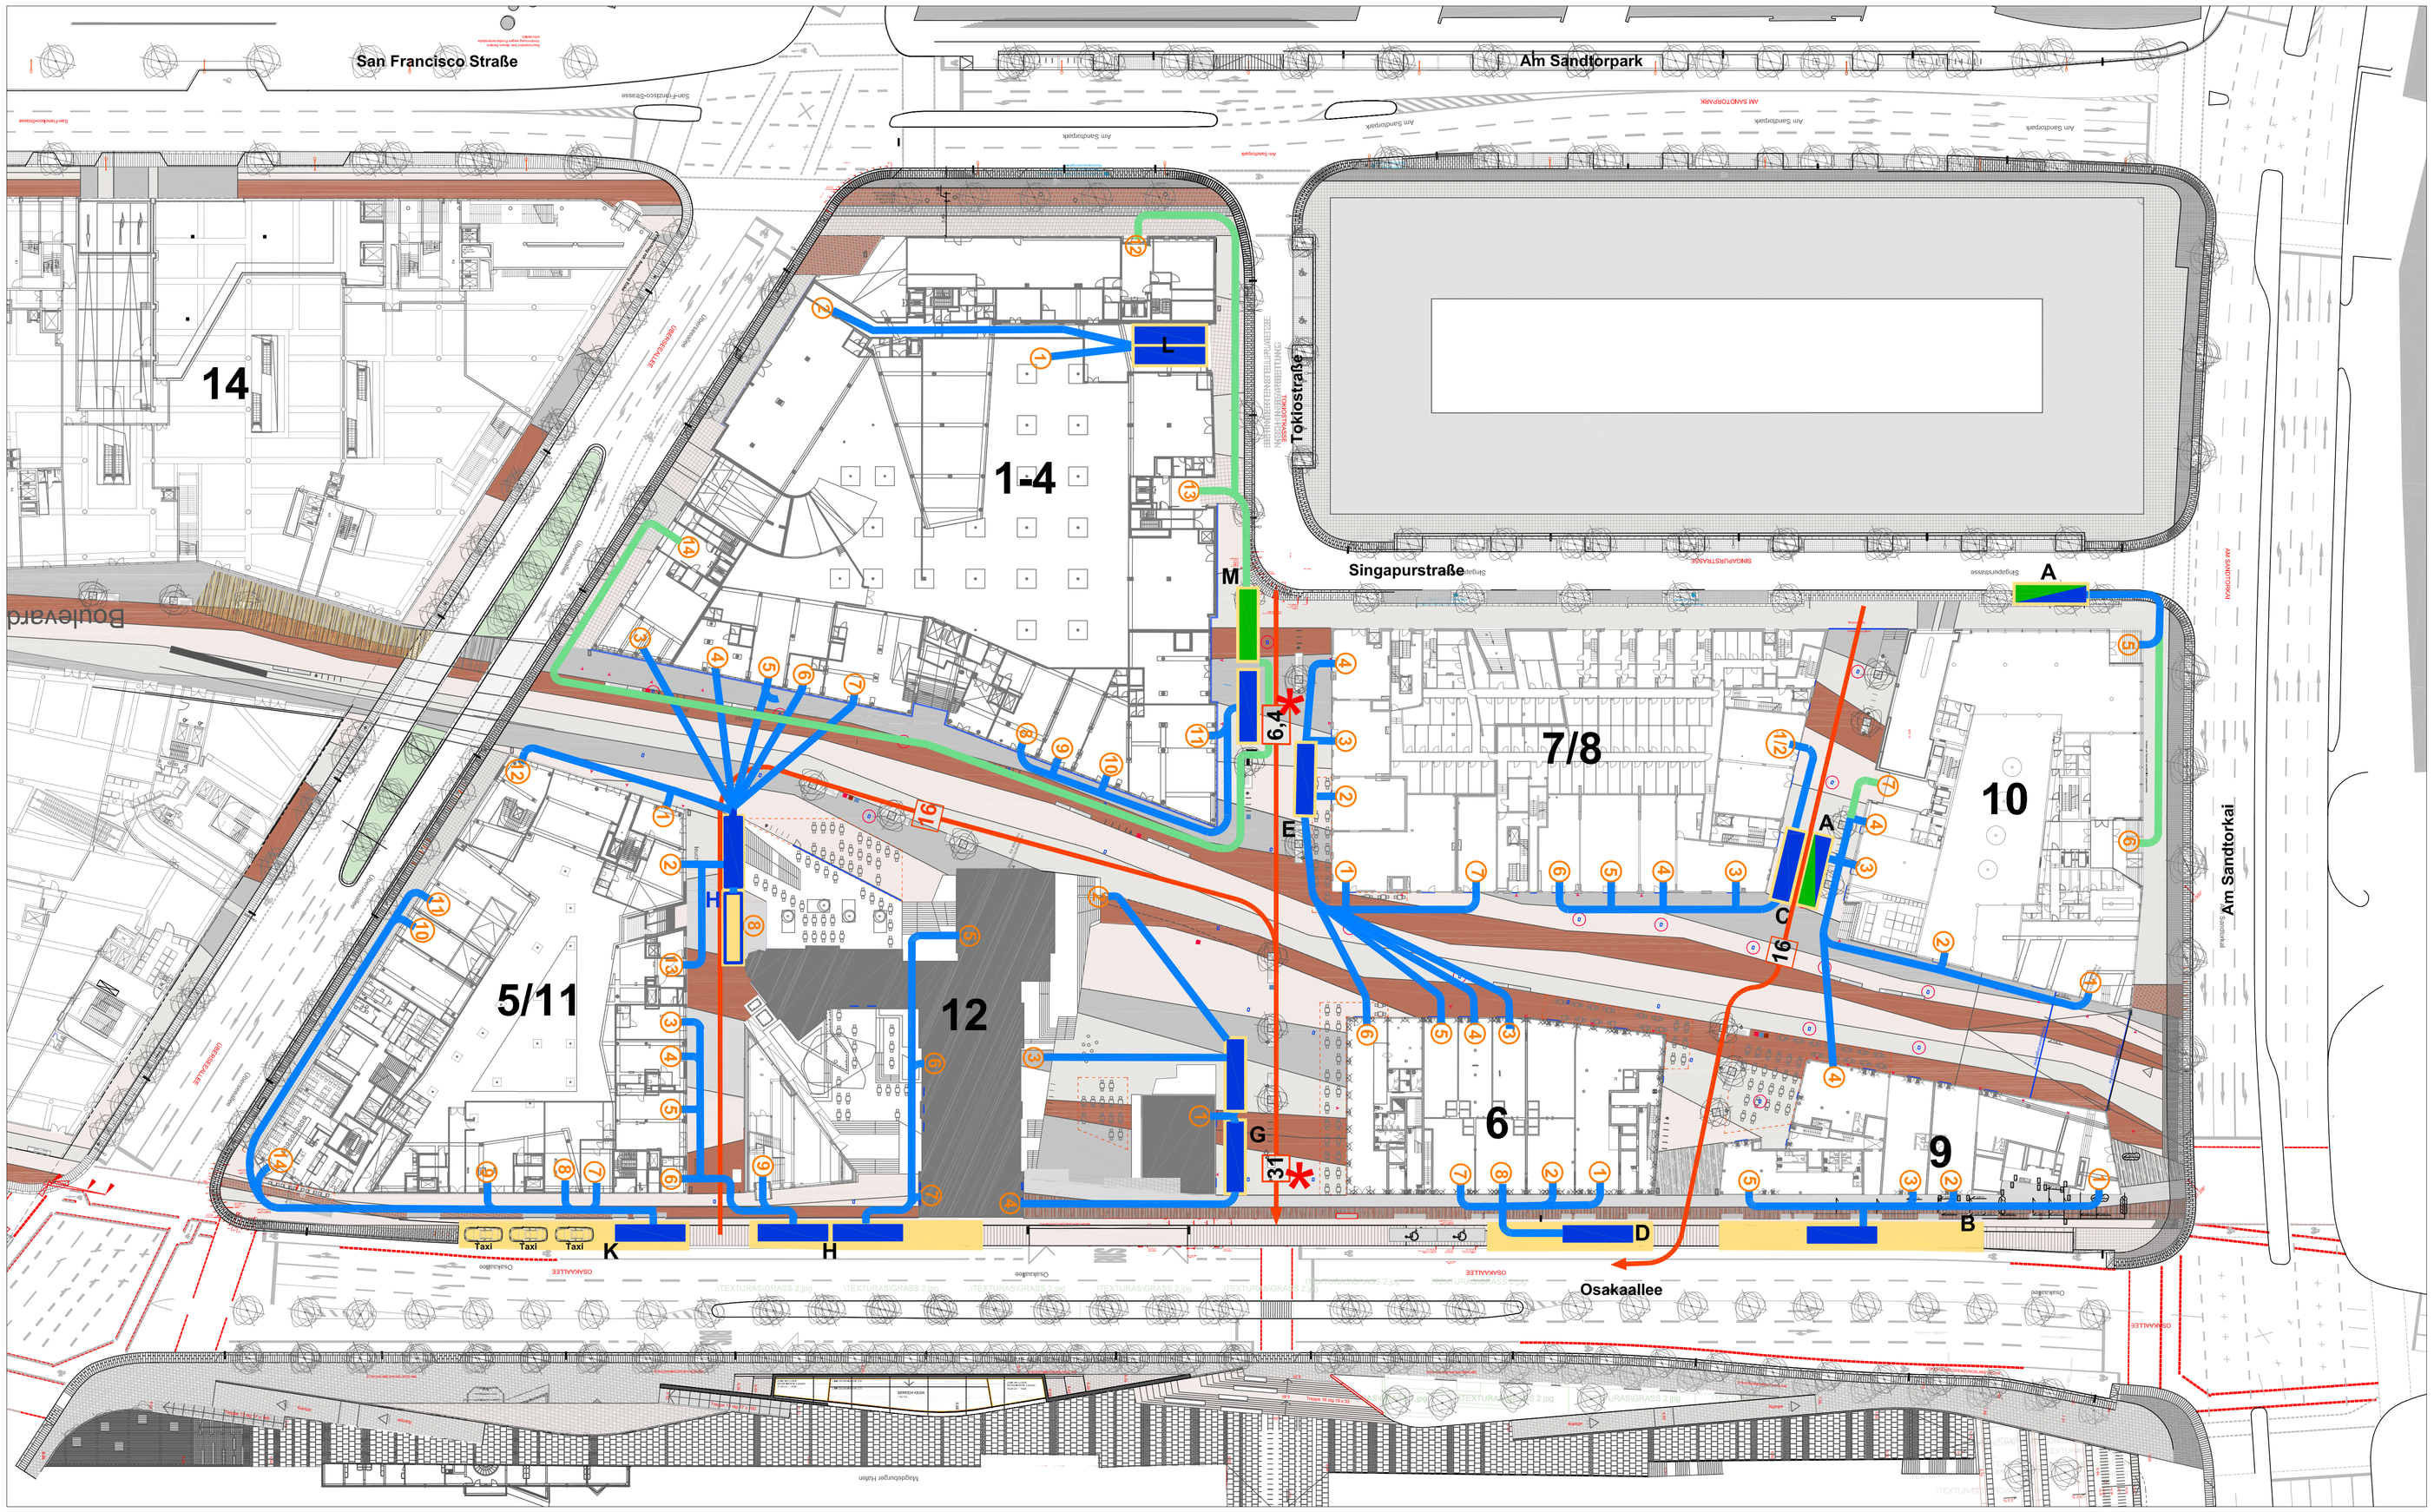

Legende:

- Parkfläche mit besonderer Zweckbestimmung
- Andienung Retail
- Andienung Büro
- Halteplatz Retail (11m)
- optionaler Halteplatz
- Halteplatz Büro (11m)
- Halteplatz Mischanlieferung
- B Halteplatzbezeichnung
- 7 Shop Nummern
- Durchfahrt im Zeitfenster
- 16 Anzahl Durchfahrten
- * zzgl. Durchfahrten der Marktbeschicker

PLANGRUNDLAGE

Bezeichnung: Boulevard Nord und Sued Lageplan
Erstellt: 09.01.2009
Index: A
Planstatus: Freigegeben zur Ausführung

Erstellt von:

Beth Galí S.L. Beth Galí
Pgo. Escudellers, 5 Jaume Benavent
ES - Barcelona 08002 Andrés Rodríguez
mail@bethgali.com Ruediger Wurth

Dreiseitl Braun Siniscalco
Landscape Engineering GmbH
Bundesstraße 55 -
D-20146 Hamburg
info@dreiseitl-braun.de

Pinck Ingenieure Consulting GmbH
Sänderskoppel 3 22391 Hamburg

Überseequartier Nord Ver- und Entsorgungskonzept für 5. Nachtrag: "Anlage N5 4.3" (auch Anlage B zu Anlage N5 8.1 Optimiertes Nutzungs- und Bebauungskonzept bzw. Anlage 2.2.3 zu Anlage N5 4.4 Benutzungsverordnung für allgemeine Wegeflächen im Überseequartier.

HPMlog | M 1:500 | 15.12.2009

11.03.2016